


## 丹凤县商镇堡子加油站建设用地规划许可证批前公示

用地单位	丹凤县飞腾旅游开发有限责任公司
用地项目名称	丹凤县商镇堡子加油站
用地位置	丹凤县商镇堡子村 312 国道北侧
用地性质	加油加气站用地（B41）
用地面积	1931.32 平方米
公示日期	2023 年 5 月 22 日-----2023 年 5 月 30 日
附图	规划总平面图一份

监督电话：0914--33715627



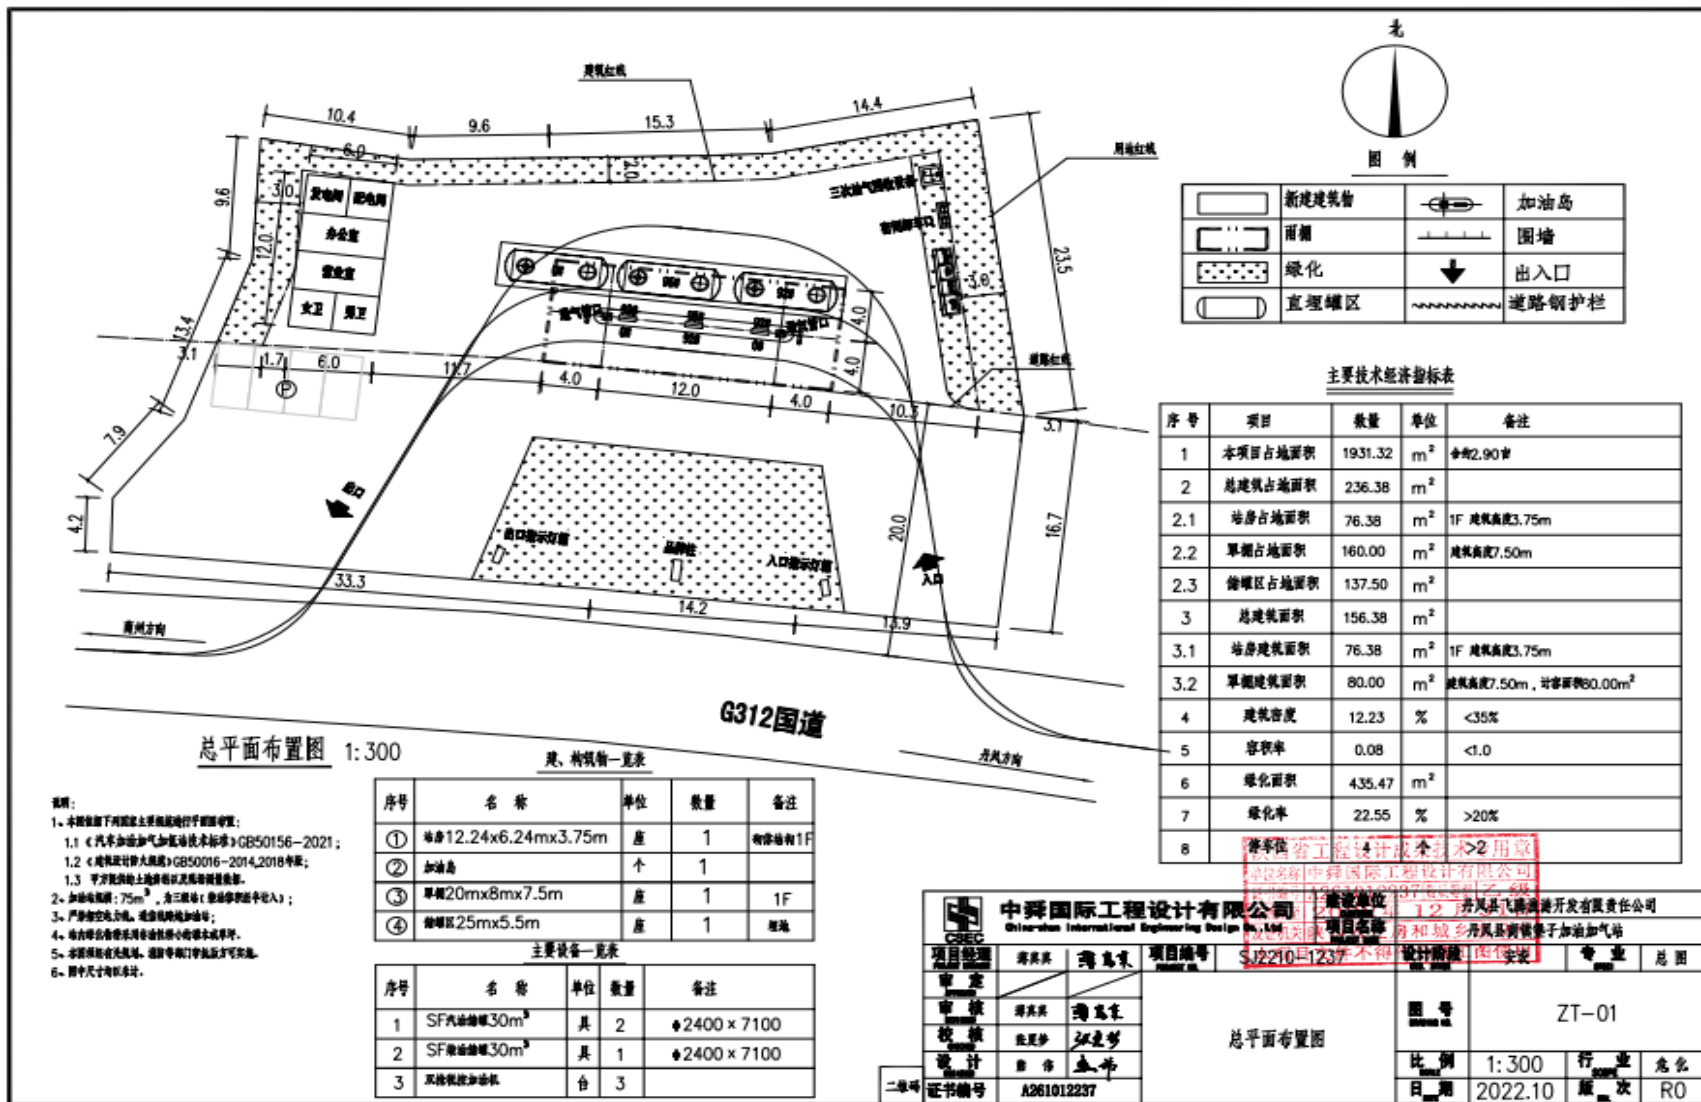

总平面布置图 1:300

建、构筑物一览表

序号	名称	单位	数量	备注
①	站房12.24x6.24mx3.75m	座	1	附设油机1F
②	加油岛	个	1	
③	罩棚20mx8mx7.5m	座	1	1F
④	储罐区25mx5.5m	座	1	埋地

主要设备一览表

序号	名称	单位	数量	备注
1	SF汽油储罐30m³	具	2	φ2400 × 7100
2	SF柴油储罐30m³	具	1	φ2400 × 7100
3	双枪双枪加油机	台	3	

- 说明:
1. 本图依据下列国家主要标准进行编制:
    - 1.1 《汽车加油加气站安全技术标准》GB50156-2021;
    - 1.2 《建筑设计防火规范》GB50016-2014,2018年版;
    - 1.3 平方米的地坪面积以实际测量为准。
  2. 加油岛面积: 75m², 含三根柱(参照标准中收入);
  3. 罩棚架空高度: 净空高度按标准;
  4. 埋地储油罐采用双罐双泵双管双阀双呼吸器;
  5. 本项目所有储油罐、埋地储油罐均按标准设计;
  6. 图中尺寸均以米计。

	新建建筑物		加油岛
	雨棚		围墙
	绿化		出入口
	直埋罐区		道路钢护栏

主要经济技术指标表

序号	项目	数量	单位	备注
1	本项目占地面积	1931.32	m²	合约2.90亩
2	总建筑面积	236.38	m²	
2.1	站房占地面积	76.38	m²	1F 建筑高度3.75m
2.2	罩棚占地面积	160.00	m²	建筑高度7.50m
2.3	储罐区占地面积	137.50	m²	
3	总建筑面积	156.38	m²	
3.1	站房建筑面积	76.38	m²	1F 建筑高度3.75m
3.2	罩棚建筑面积	80.00	m²	建筑高度7.50m, 柱间距6.00m²
4	建筑密度	12.23	%	<35%
5	容积率	0.08		<1.0
6	绿化面积	435.47	m²	
7	绿化率	22.55	%	>20%
8	本项目工程投资概算约>200万元			

中舜国际工程设计有限公司  
Chishun International Engineering Design Co., Ltd.

项目负责人: 冯志军  
项目负责人: 冯志军  
项目负责人: 冯志军

项目地址: 开化县经济开发区  
项目名称: 开化县经济开发区加油站  
设计阶段: 施工图设计

图号: ZT-01  
比例: 1:300  
日期: 2022.10  
行业: 石化  
卷次: R0

二级号: A261012237

精确施工 注意安全 图纸保密 不得外传